



План первого этажа

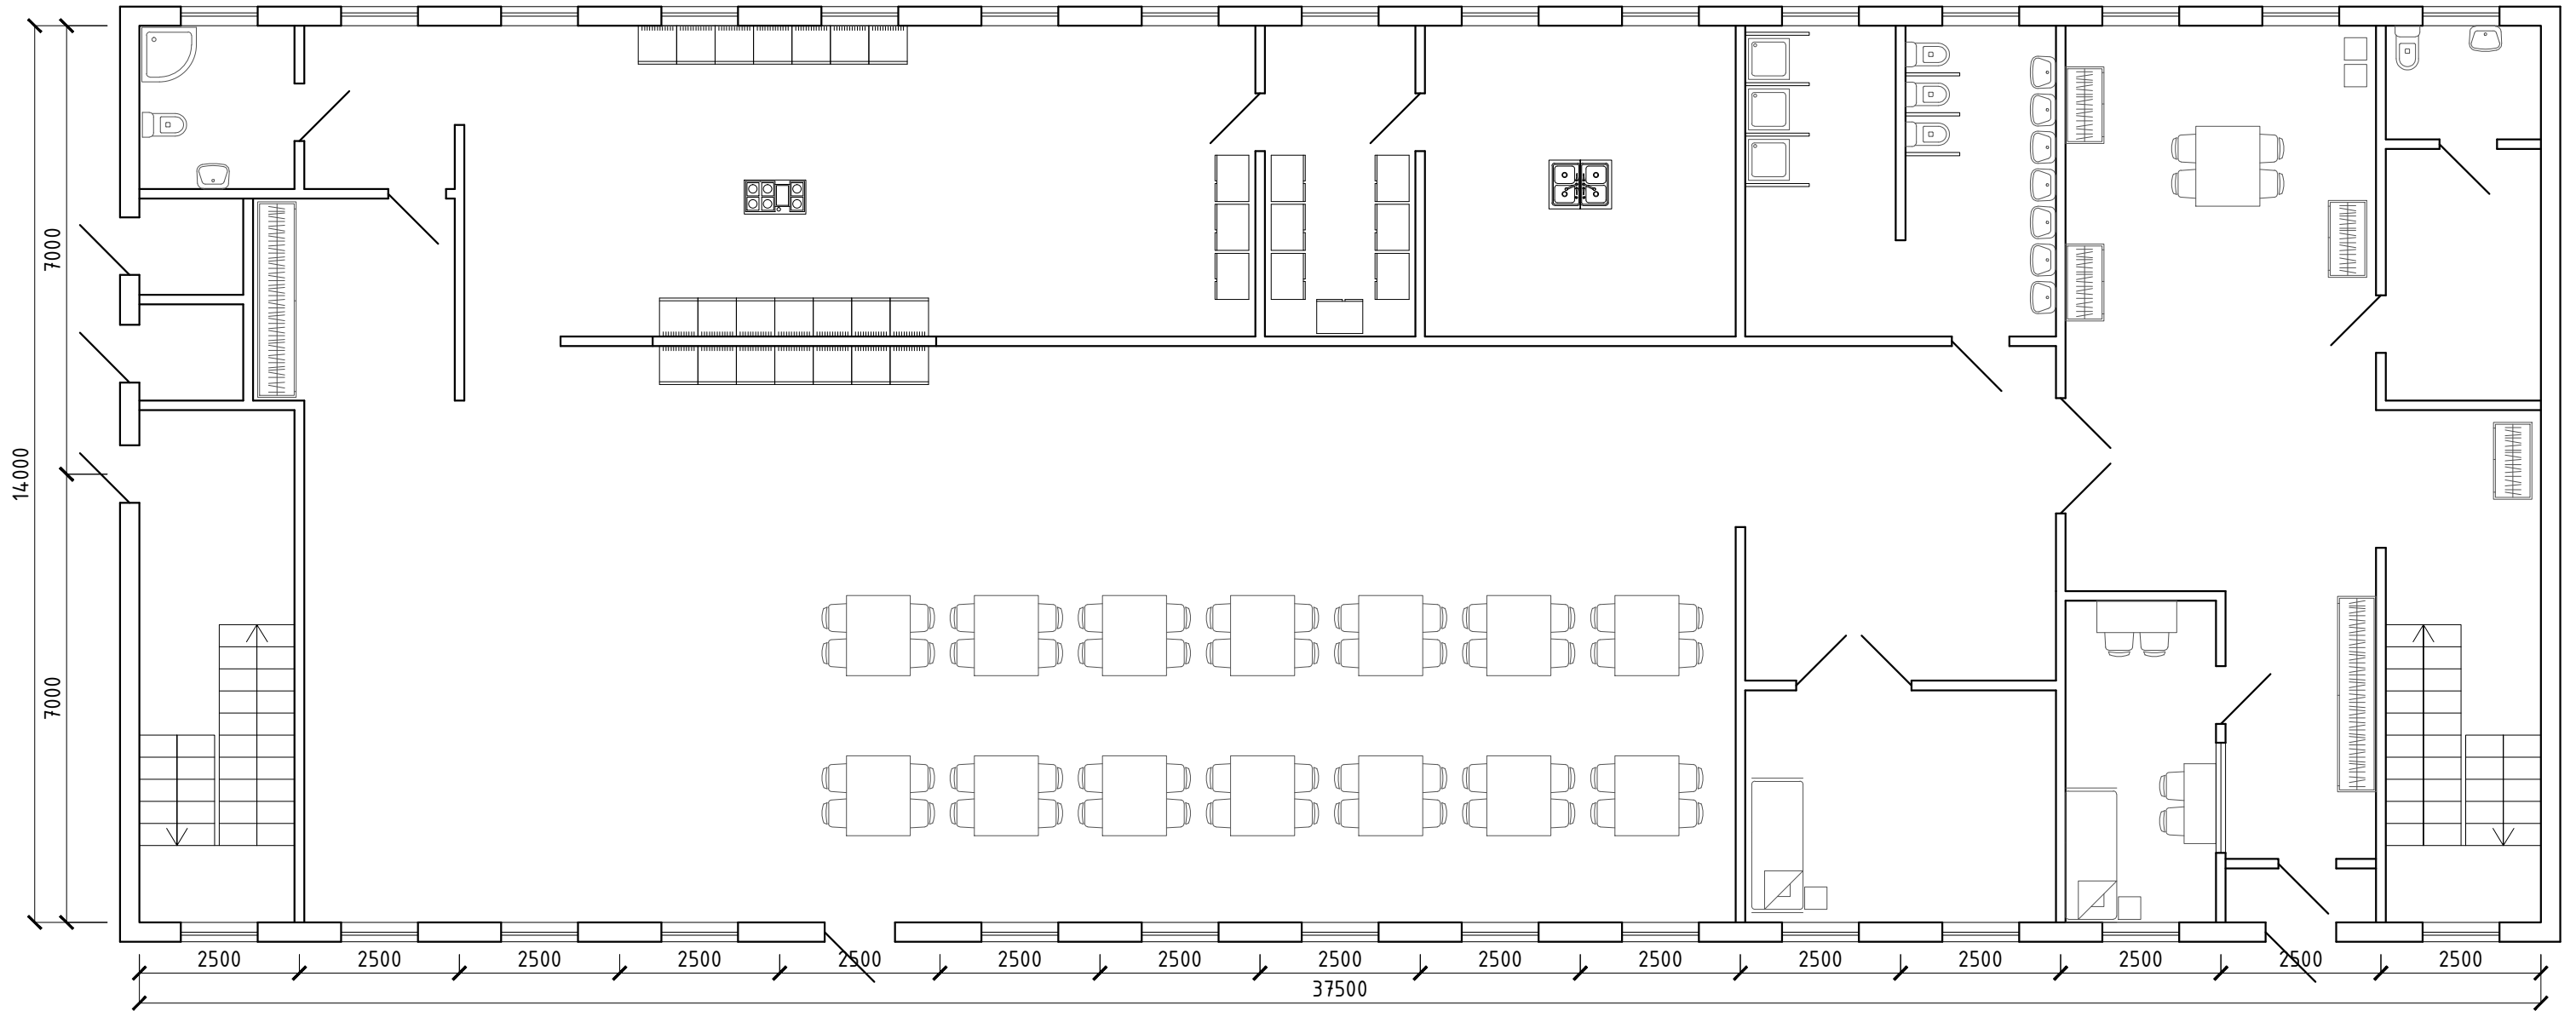

План второго этажа

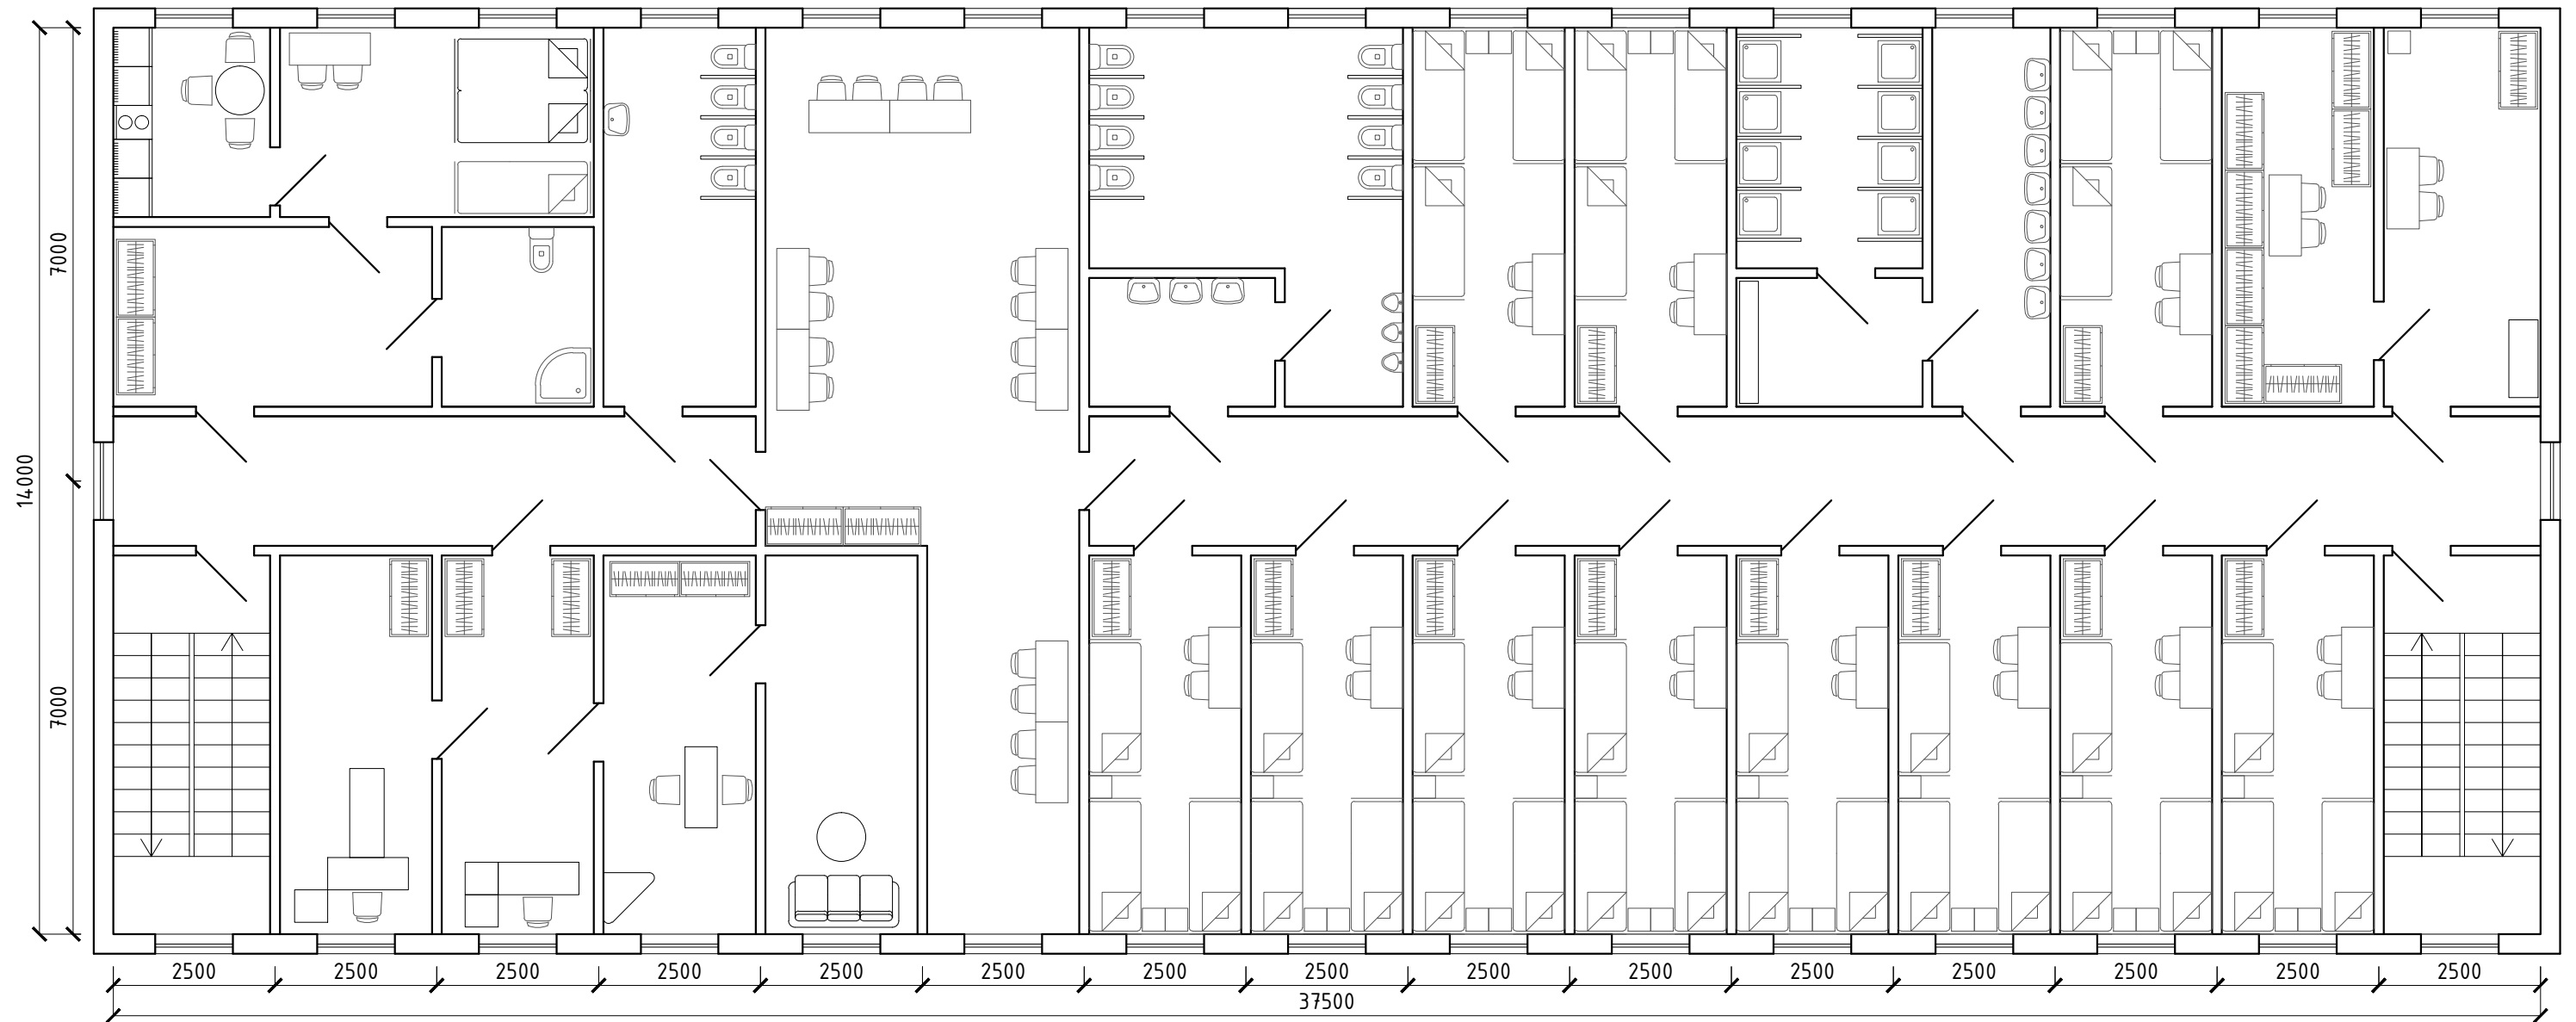

План третьего этажа

